


L E G E N D A	
1	SALA
2	COPA / COZINHA
3	ÁREA DE SERVIÇO
4	ROUPARIA
5	BANHEIRO
6	DORMITÓRIO
7	CIRCULAÇÃO
8	HALL ESCADA
9	ESCADA
10	HALL RAMPAS
11	RAMPA
12	APOIO TÉCNICO

4 PLANTA BAIXA DO TERCEIRO PAVIMENTO  
Escala 1:200

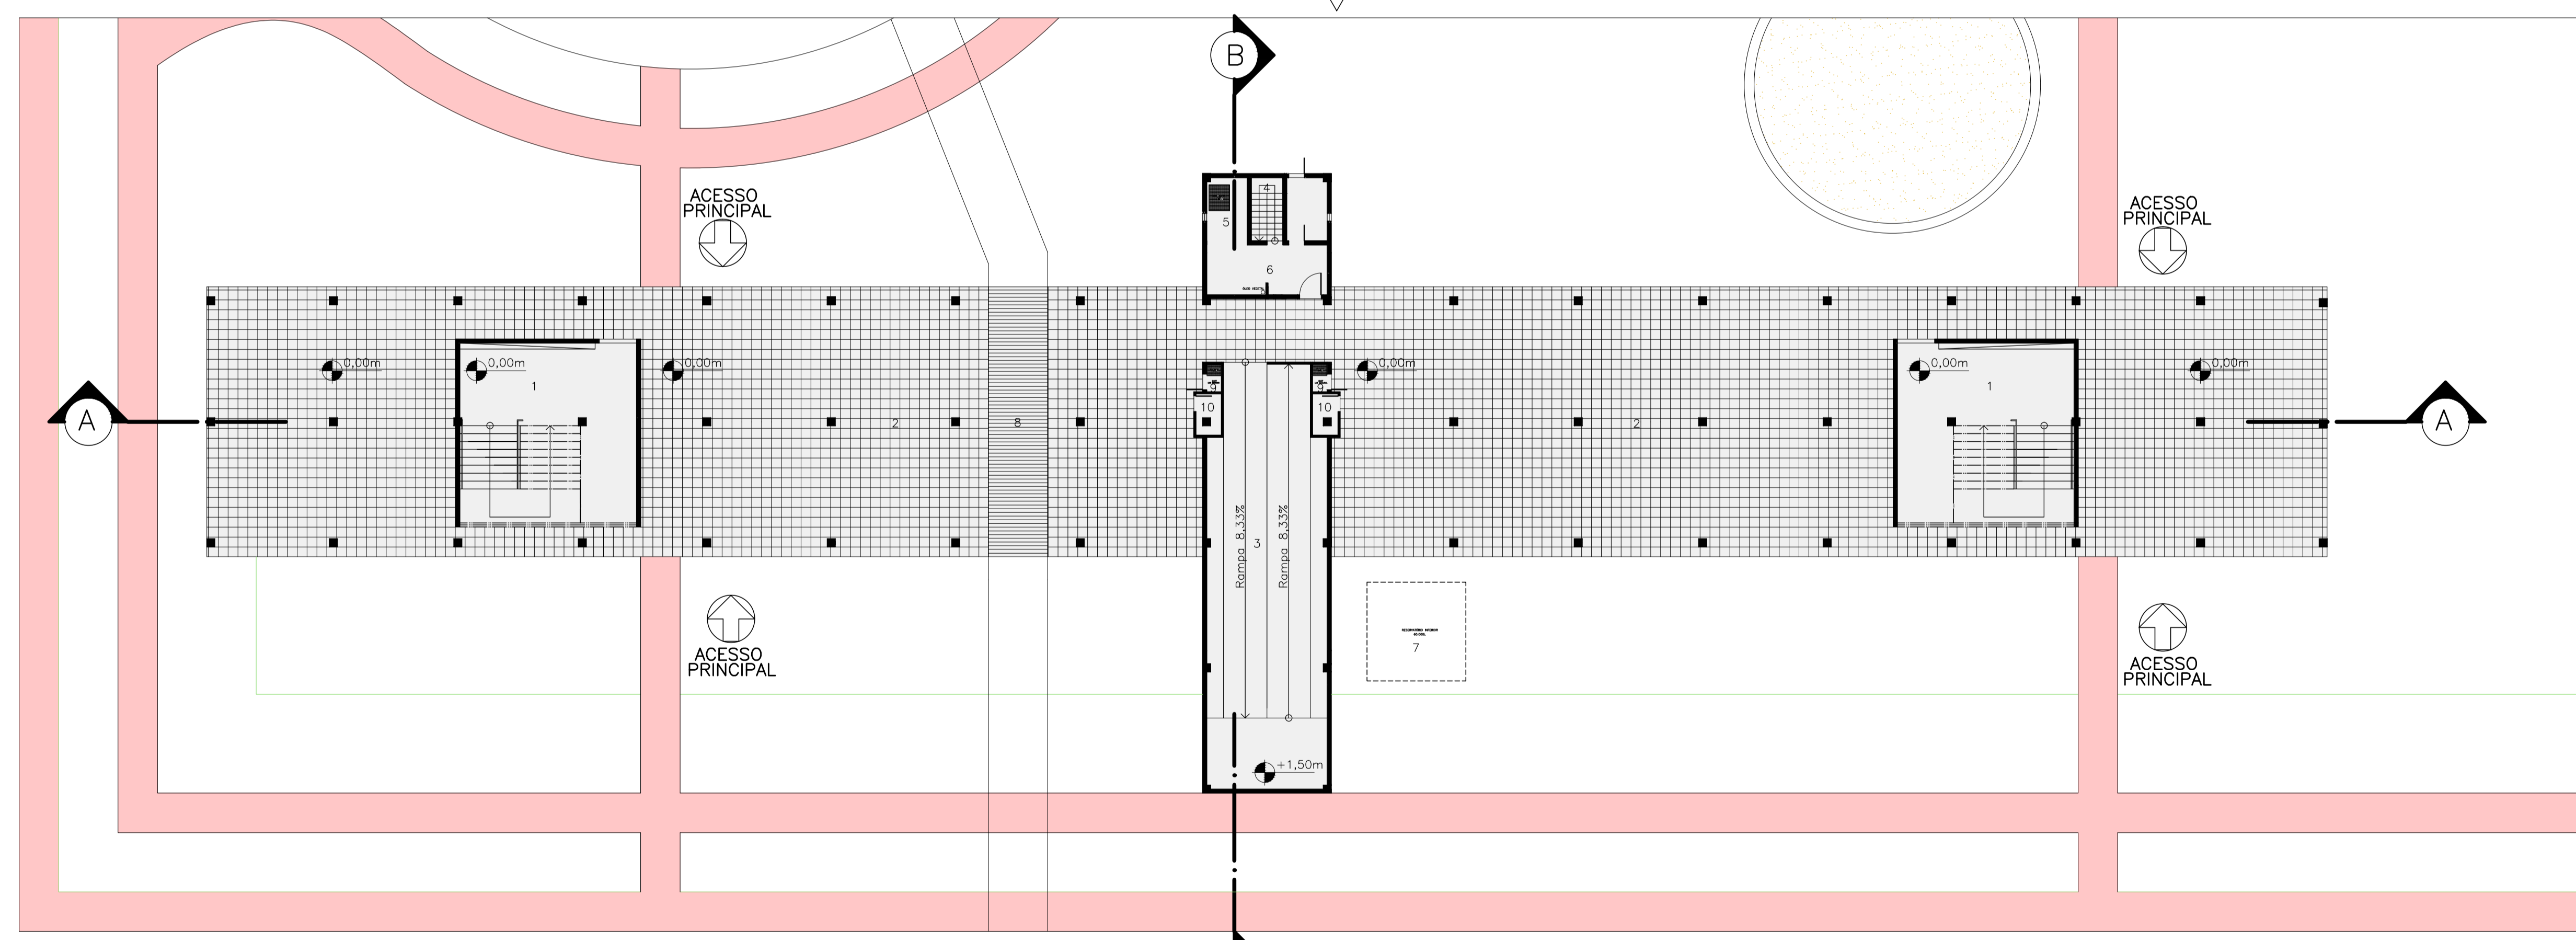

L E G E N D A	
1	ACESSO ESCADA
2	PÁTIO DE USO COMUM
3	RAMPAS
4	ACESSO PAVIMENTO TÉCNICO
5	DEPÓSITO
6	APOIO TÉCNICO E SERVIÇO
7	CISTERNA 60.000L
8	ACESSO VEÍCULOS
9	CONTENEDOR DE LIXO ORG. / REC.
10	ACESSO SHAFT

3 PLANTA BAIXA DO TÉRREO  
Escala 1:200

