


12 PLANTA BAIXA DE COBERTURA

Escala 1:200

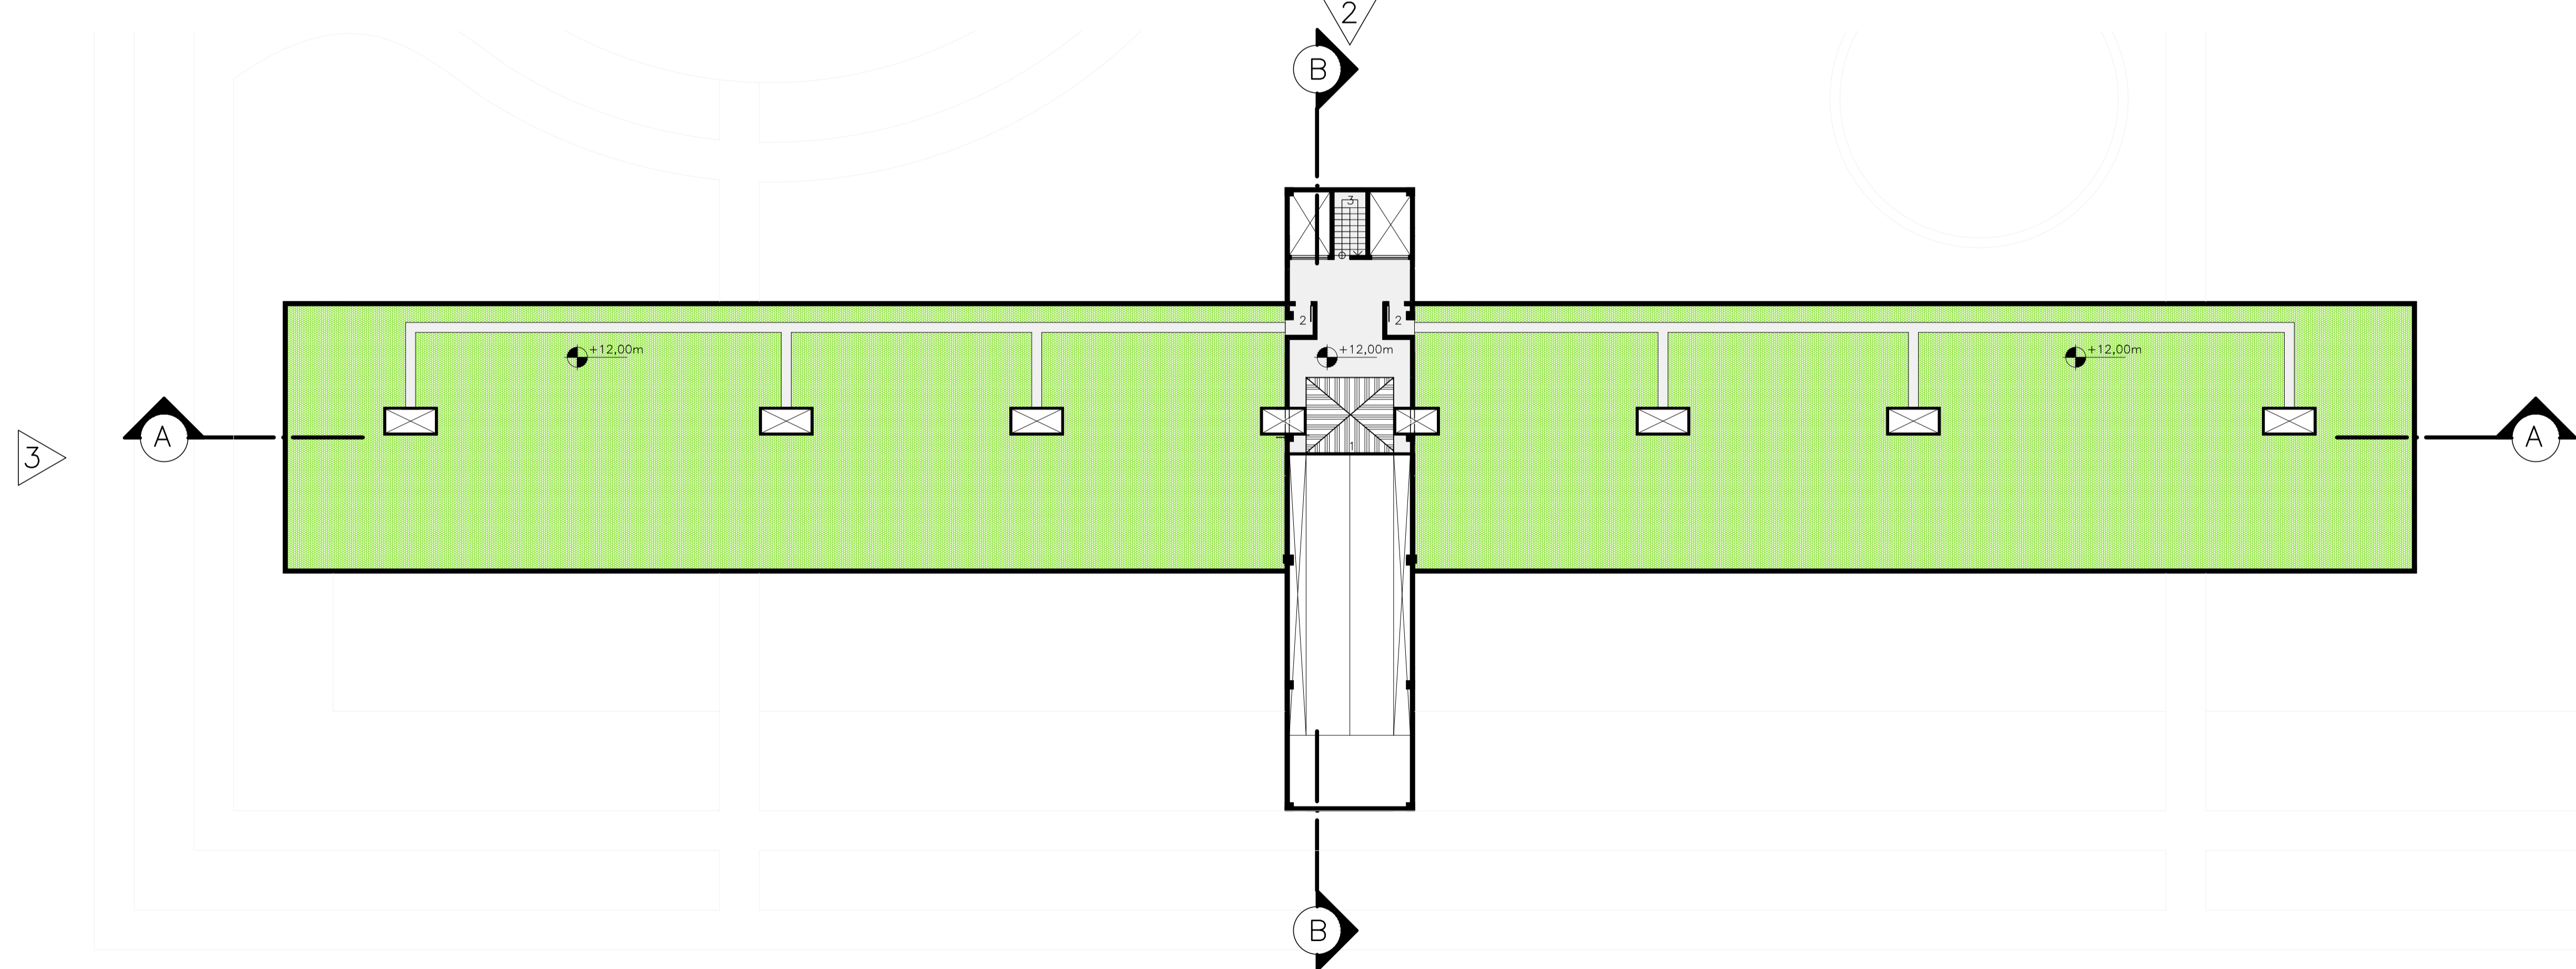

11 PLANTA BAIXA PAVIMENTO TÉCNICO

Escala 1:200

L E G E N D A	
1	RESERVATÓRIO SUPERIOR 40.000 L
2	ACESSO RESTRITO PARA TERRAÇO
3	ESCADA DE SERVIÇO

