

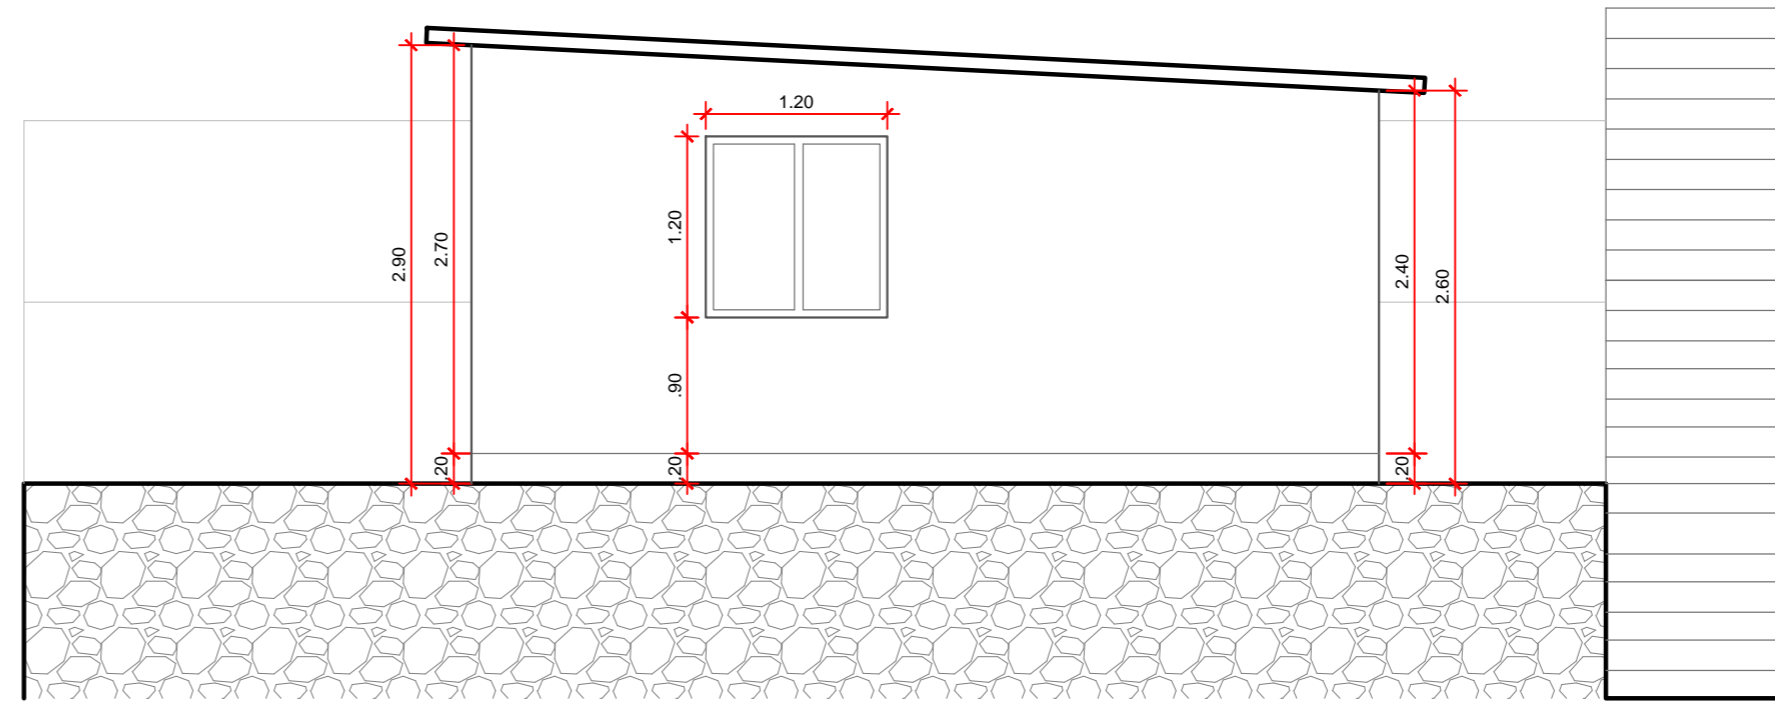



FASE 1

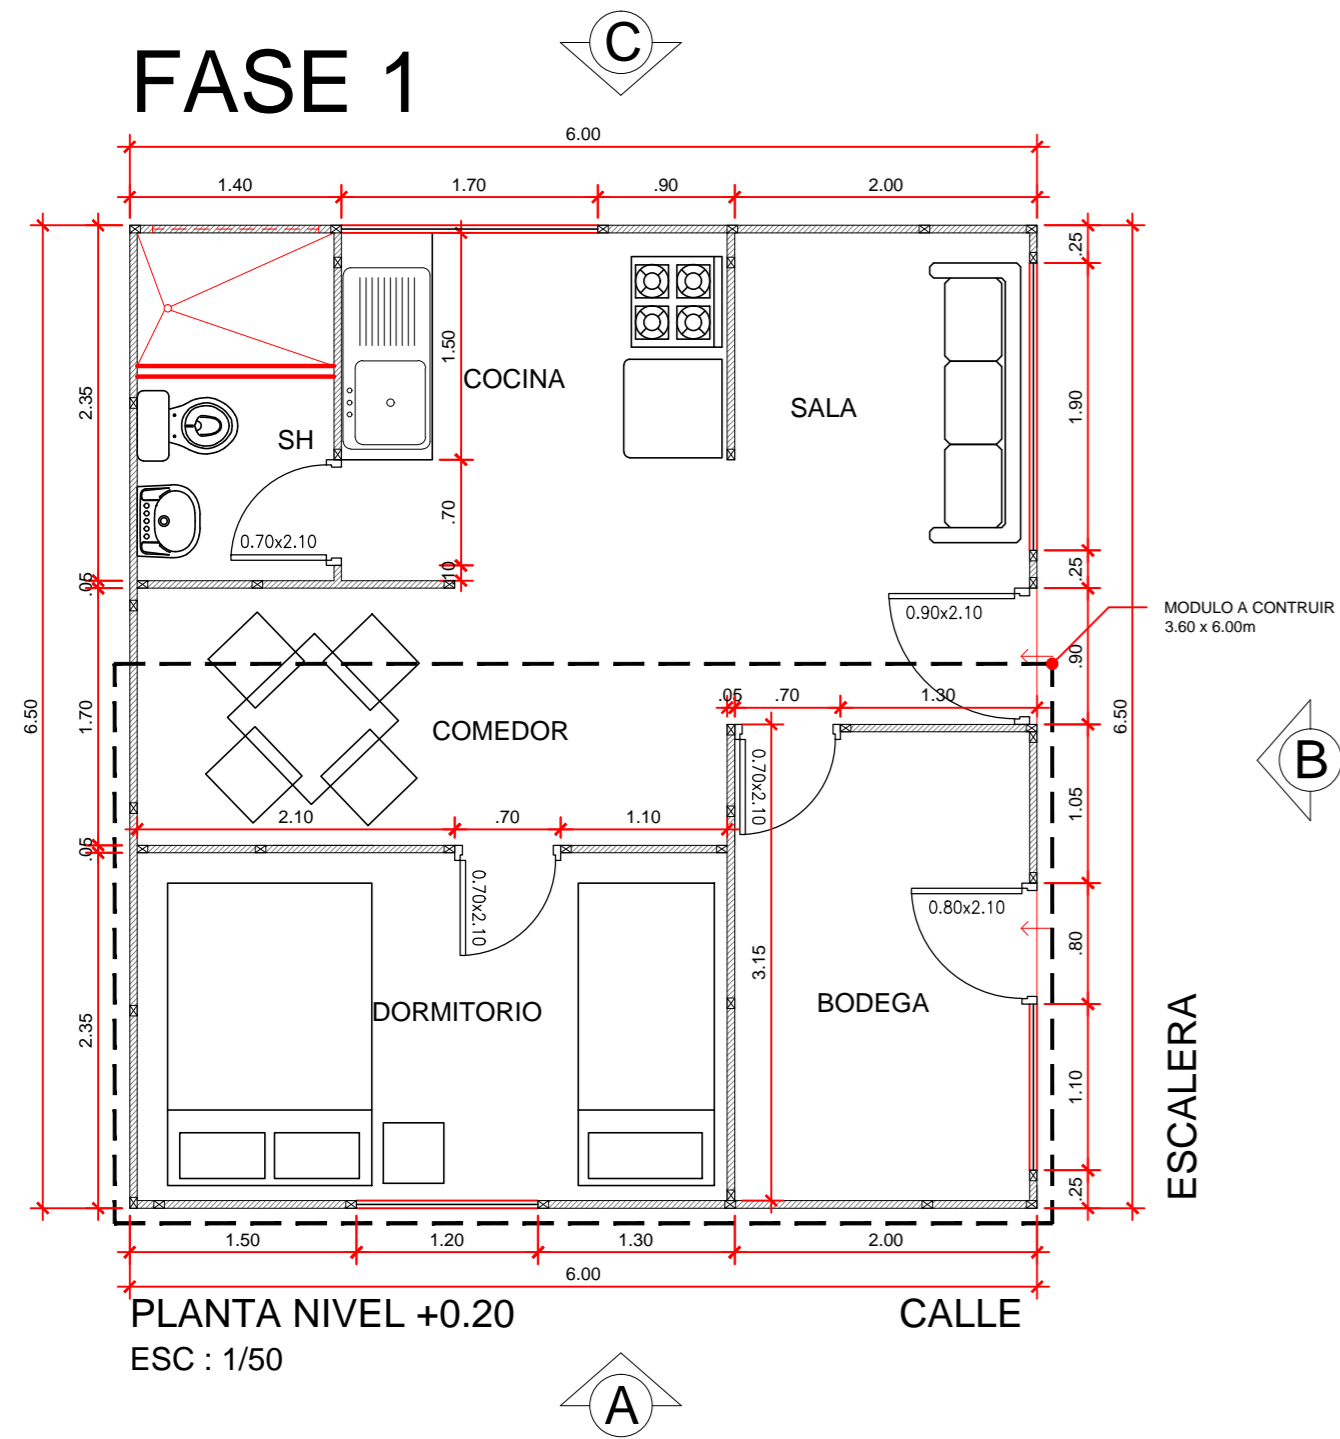

ELEVACION A
ESC : 1/50

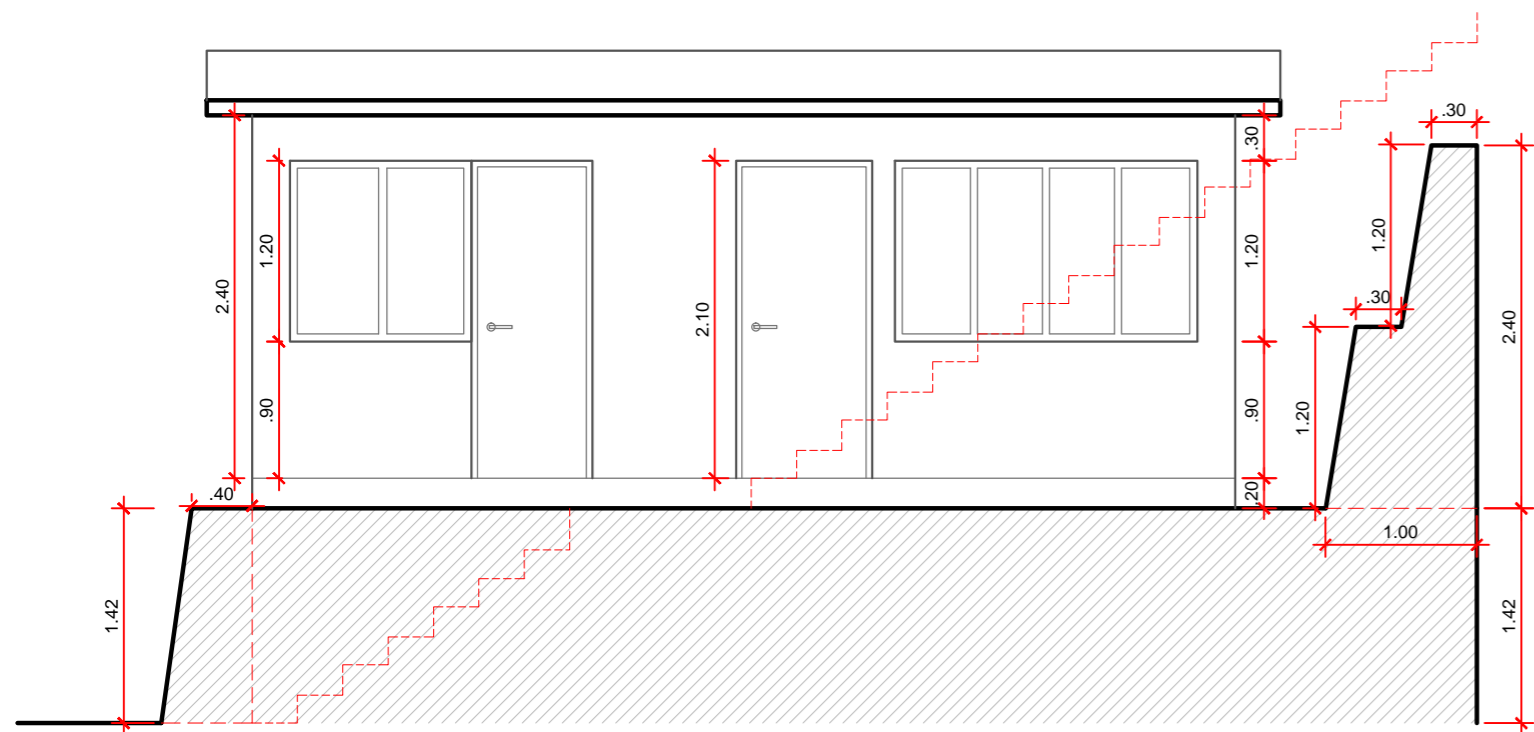

ELEVACION B
ESC : 1/50

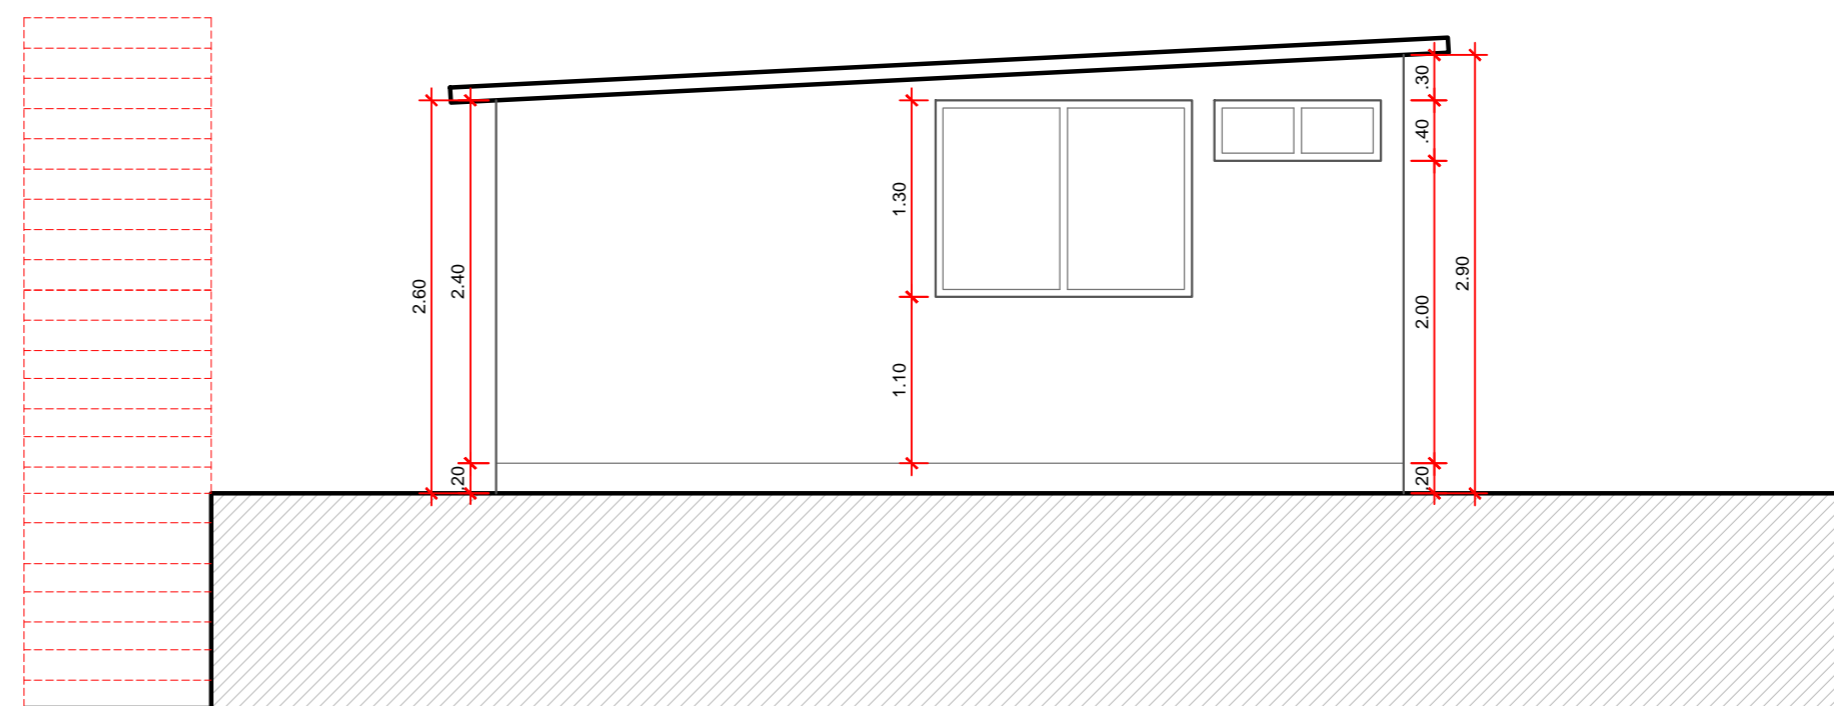


ELEVACION C
ESC : 1/50

desco

TRAZO VERDE
ARQUITECTURA RESPONSABLE

PROPIETARIO
ALFONSO CASTILLO

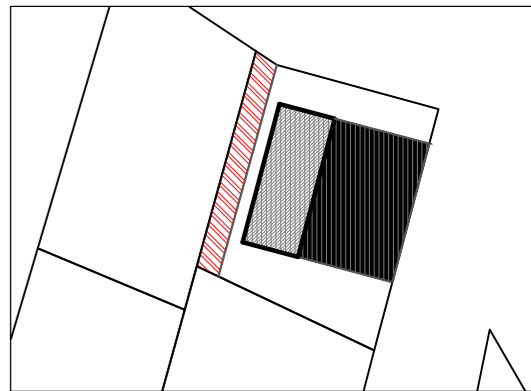

UBICACIÓN

DEPART: LIMA
PROV: LIMA
DISTRITO: VMT
BARRIO: COMITÉ
AMPLIACIÓN
5 SUR

MZ: M
LOTE: 1

PROYECTO
VIVIENDA UNIFAMILIAR

ESPECIALIDAD
ARQUITECTURA

PLANO
PLANTAS- FASES

PROYECTISTA - DIBUJANTE
EDER CHIROQUE

PROFESIONAL

ESCALA
1/50

FECHA
JUN 2013

LÁMINA
A-00