


PROPIETARIO
ALFONSO CASTILLO

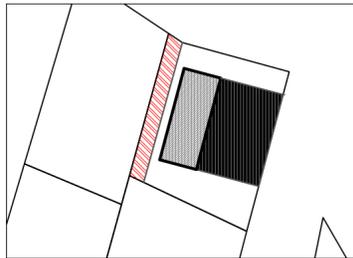

UBICACIÓN
 DEPART: LIMA
 PROV: LIMA
 DISTRITO: VMT
 BARRIO: COMITÉ AMPLIACIÓN 5 SUR
 MZ: M
 LOTE: 1

PROYECTO
VIVIENDA UNIFAMILIAR

ESPECIALIDAD
ARQUITECTURA

PLANO
CORTES Y ELEVACIONES


PROYECTISTA - DIBUJANTE
EDER CHIROQUE

PROFESIONAL


ESCALA
1/50

FECHA
JUN 2013


LÁMINA
A-03

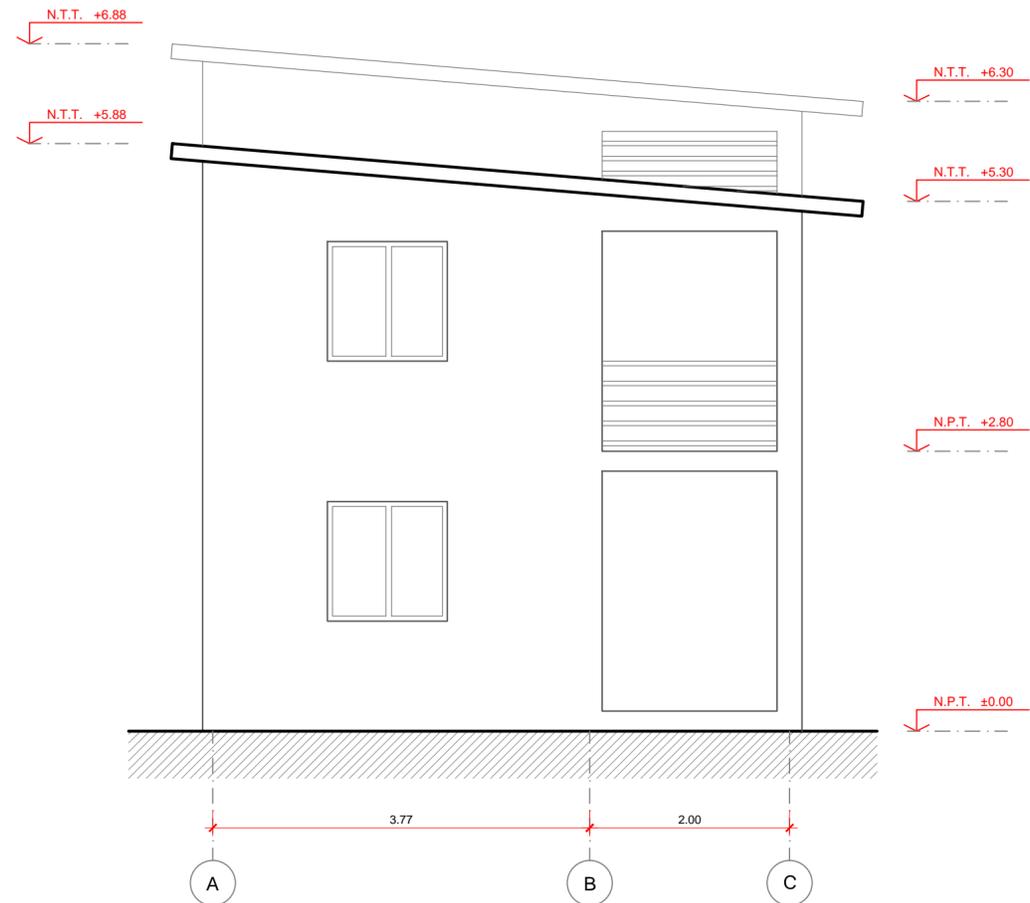

ELEVACION A
ESC : 1/50

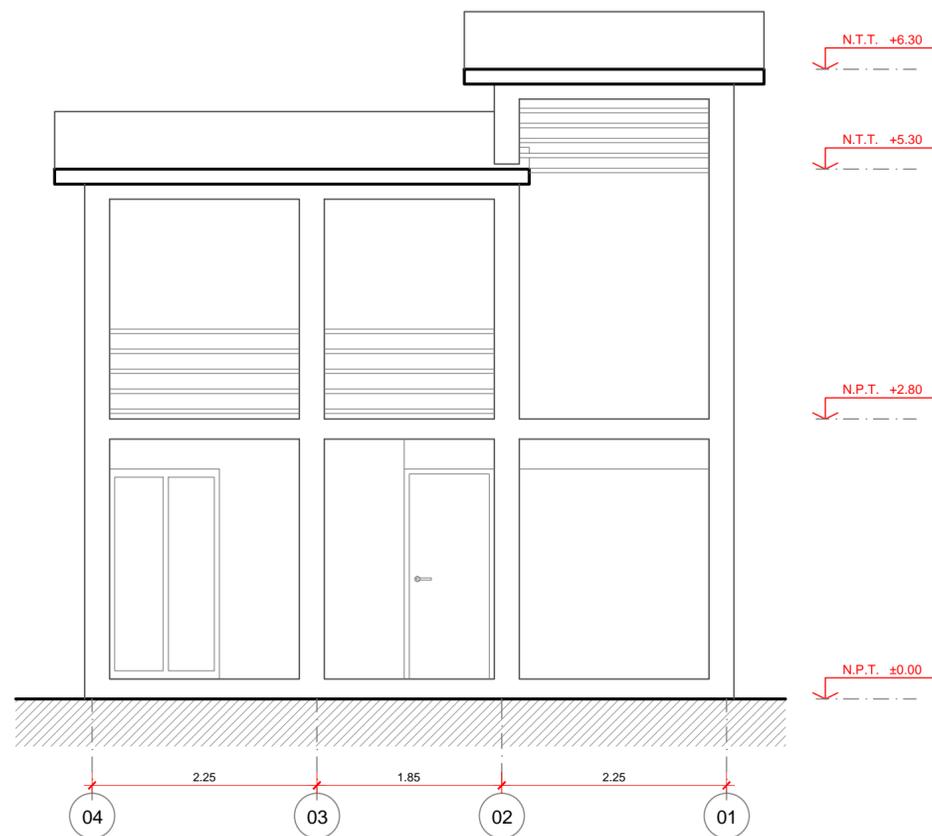

ELEVACION B
ESC : 1/50

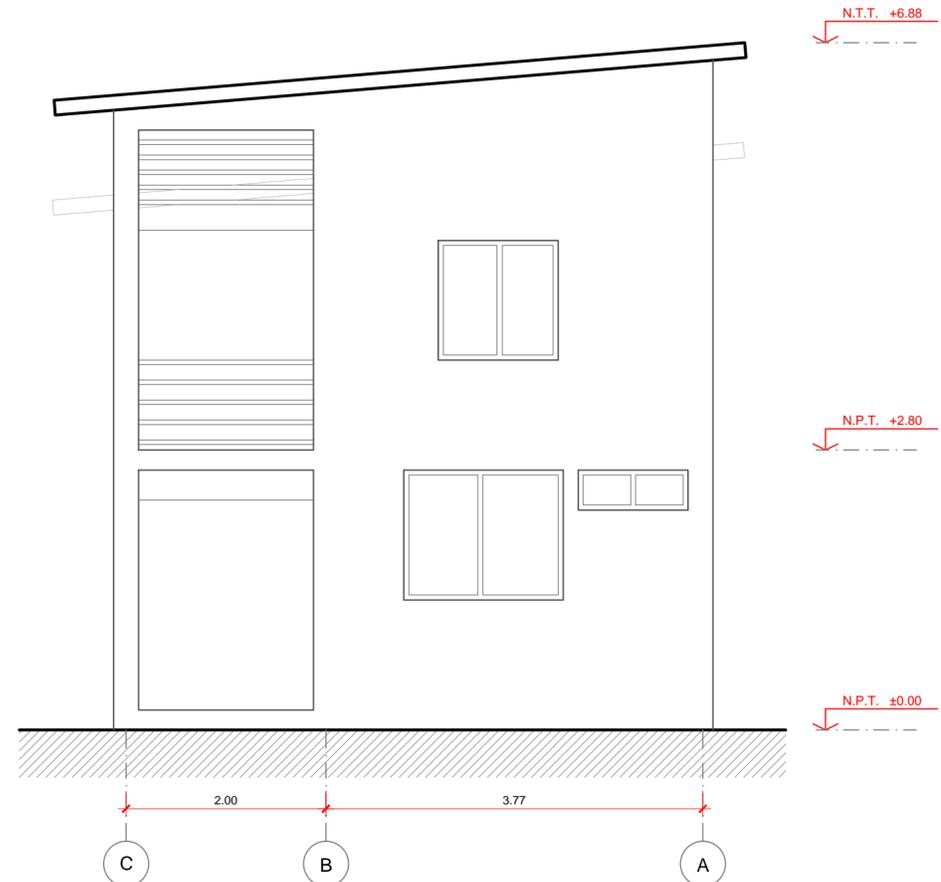

ELEVACION C
ESC : 1/50