


DETALLE TÍPICO DE UBICACIÓN DE VIVIENDA EN LOTE
ESCALA: 1:100

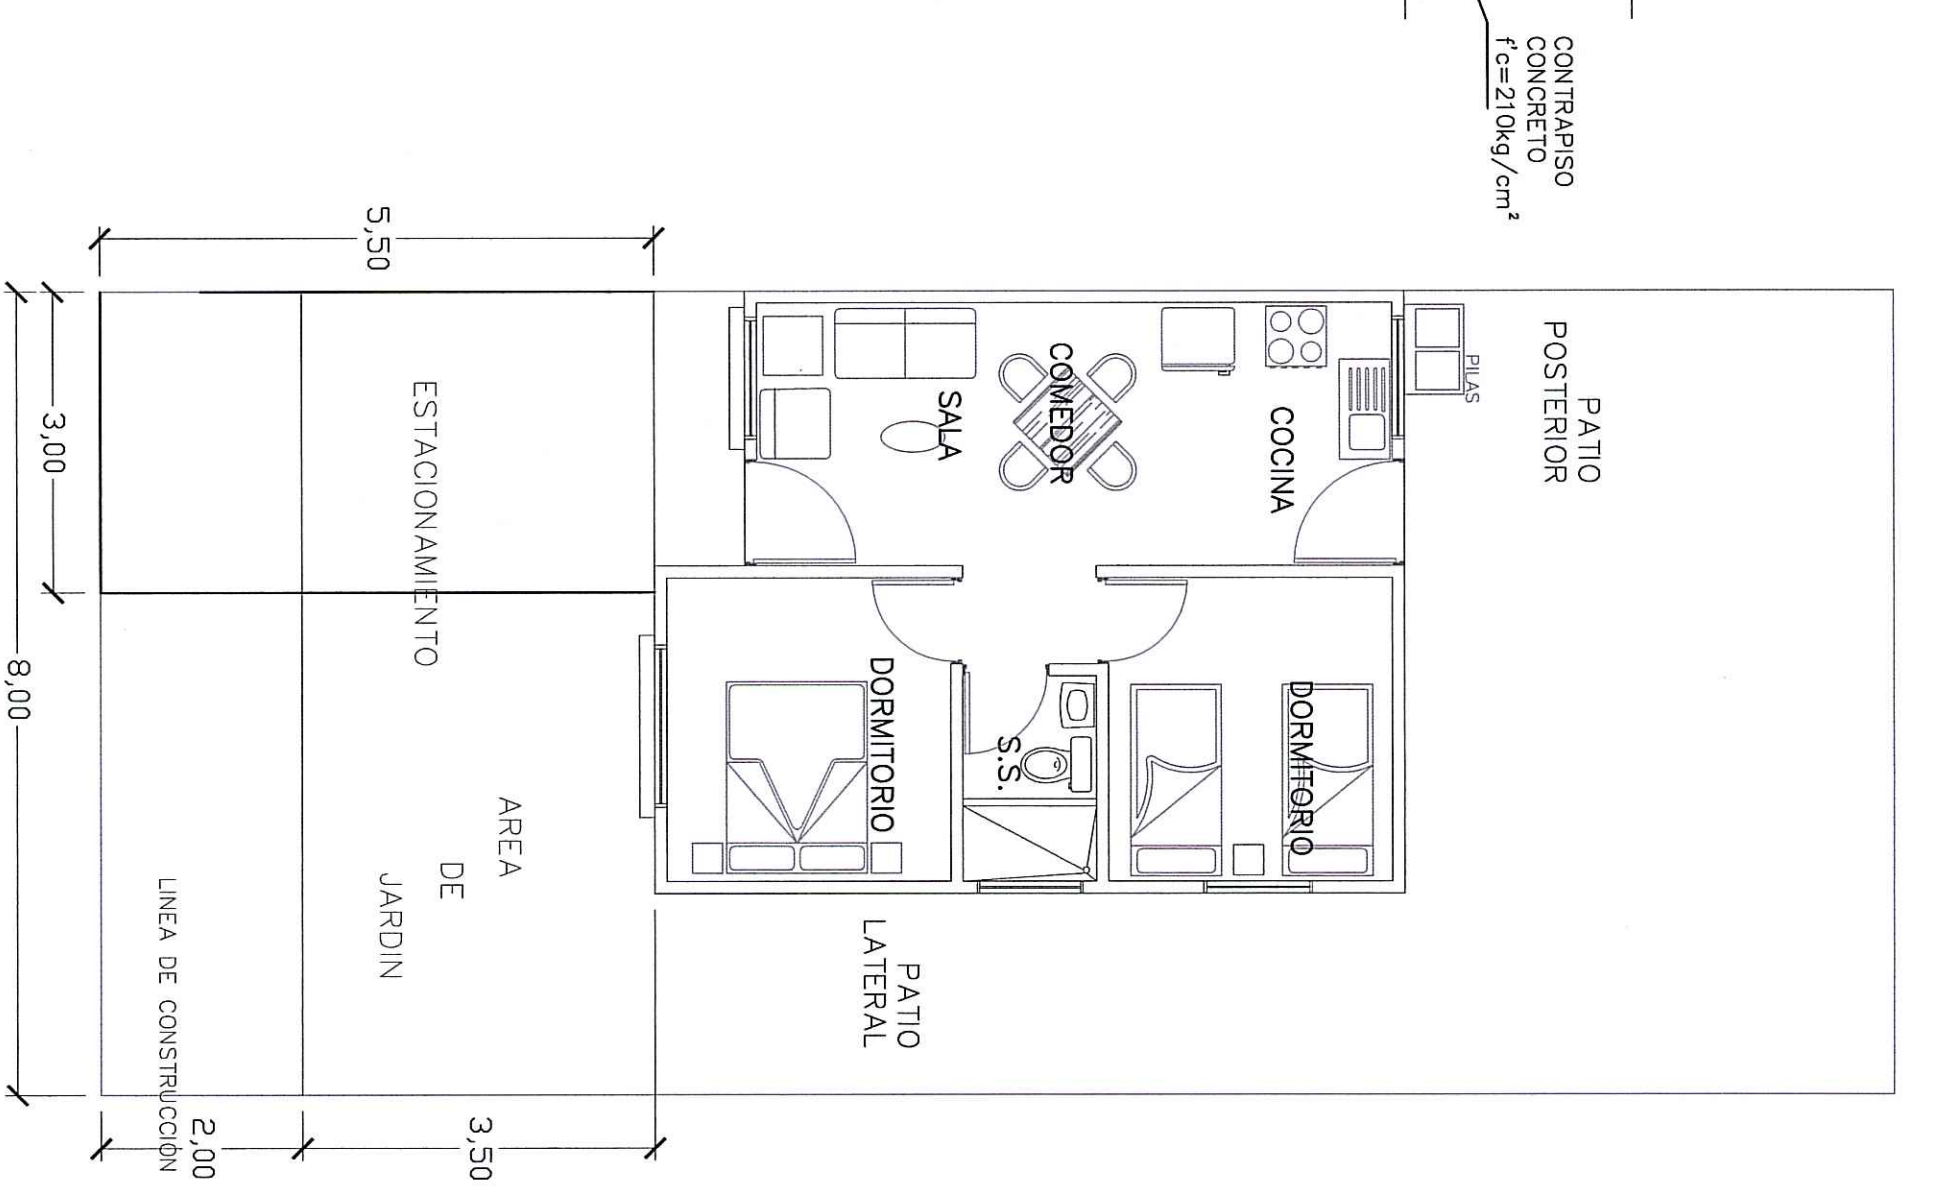


PLANTA DE DISTRIBUCIÓN ARQUITECTÓNICA TÍPICA Y ESTACIONAMIENTO
ESCALA: 1:75


MURO A CONSTRUIR SEGUN CRITERIO DE ING. MOSTRADOS EN ESTA LAMINA
ESCALA: 1:20


* ALTURA LIBRE DE MURO

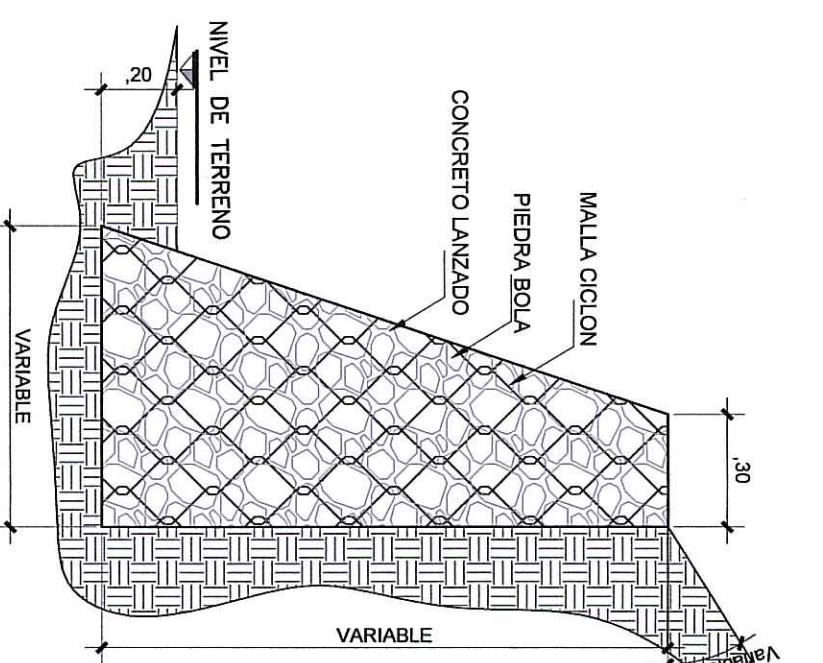

DETALLE DE MURO DE GRAVEDAD
ESCALA: 1:20

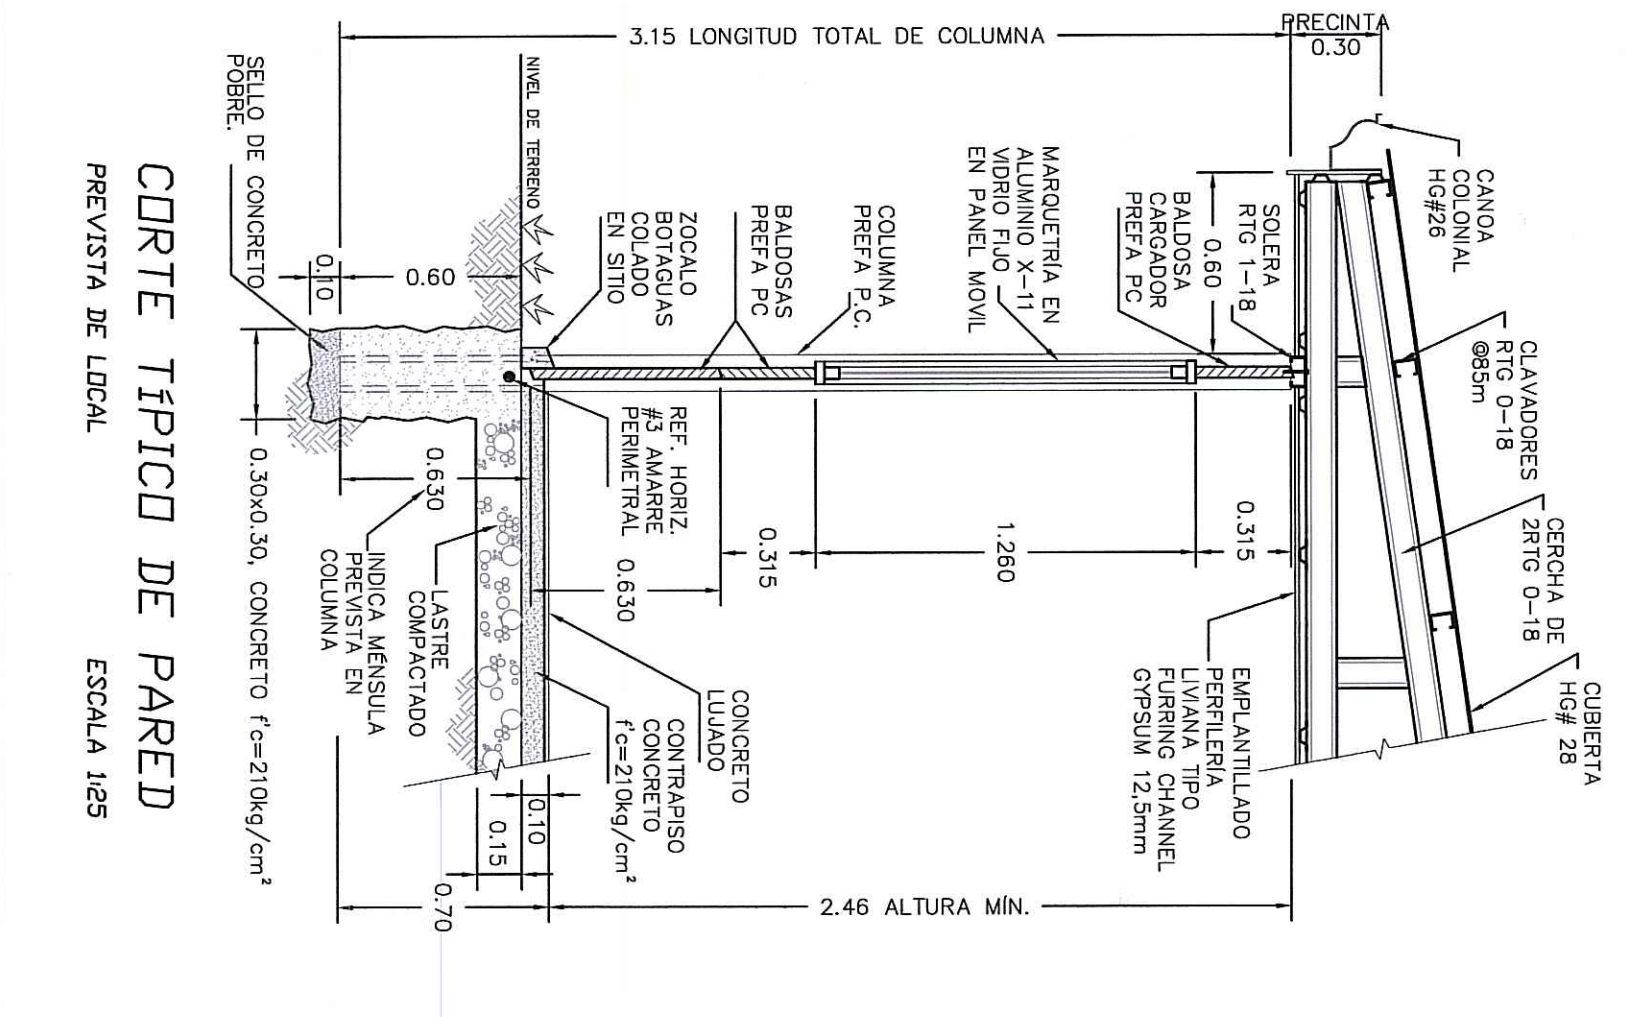

CORTE TÍPICO DE PARED
PREVISIA DE LOCAL
ESCALA: 1/25






ESCALA: 1:100

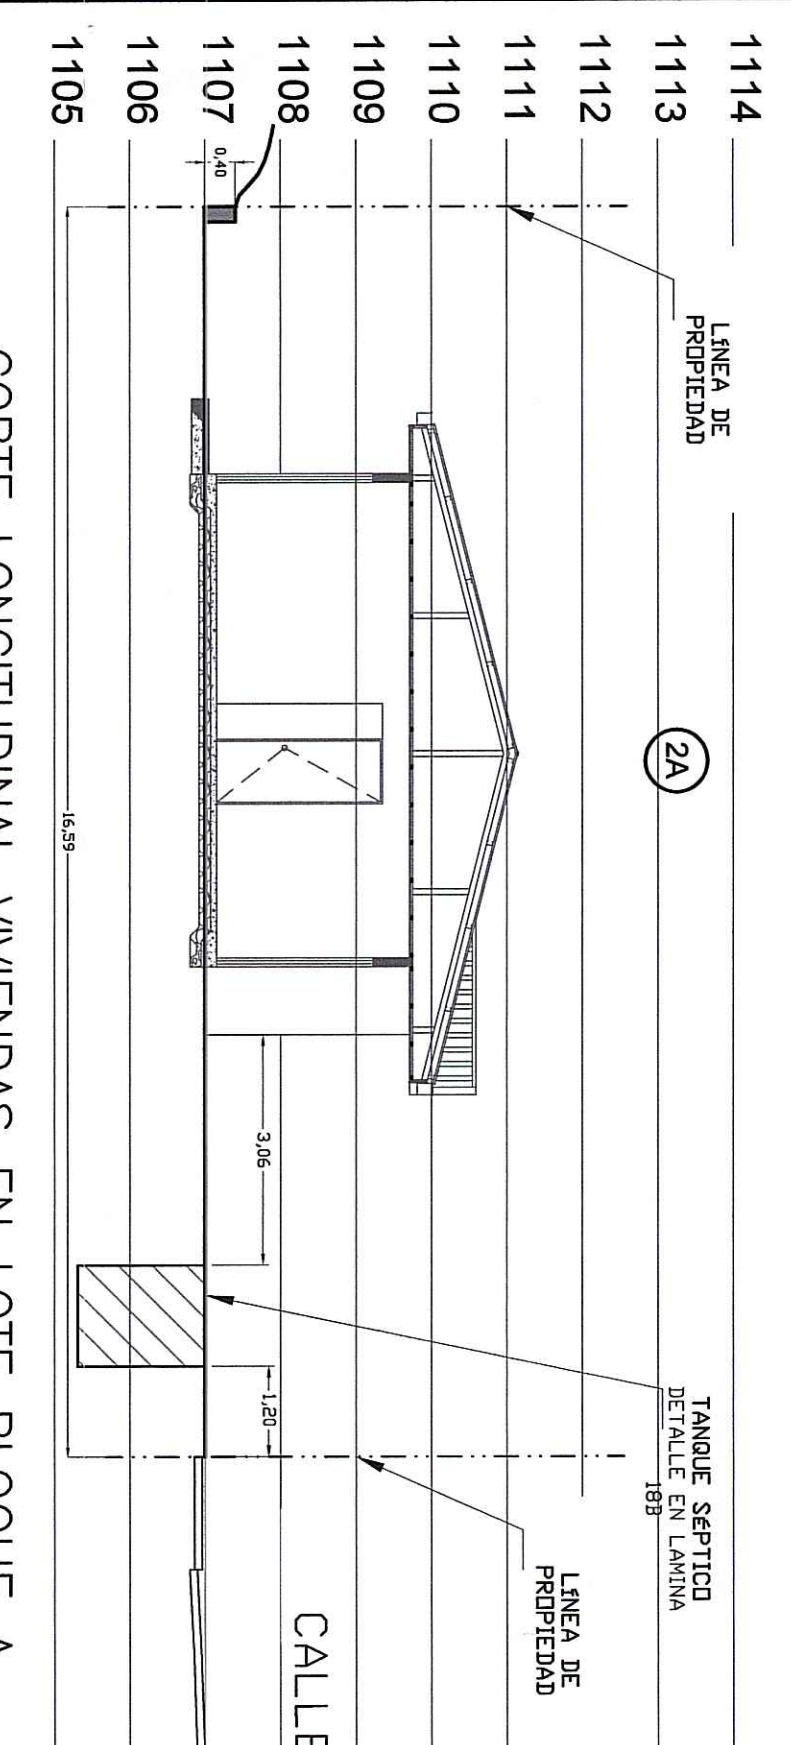


CORTE LONGITUDINAL VIVIENDAS EN LOTE BLOQUE A
SECCION A-A
ESCALA: 1:100

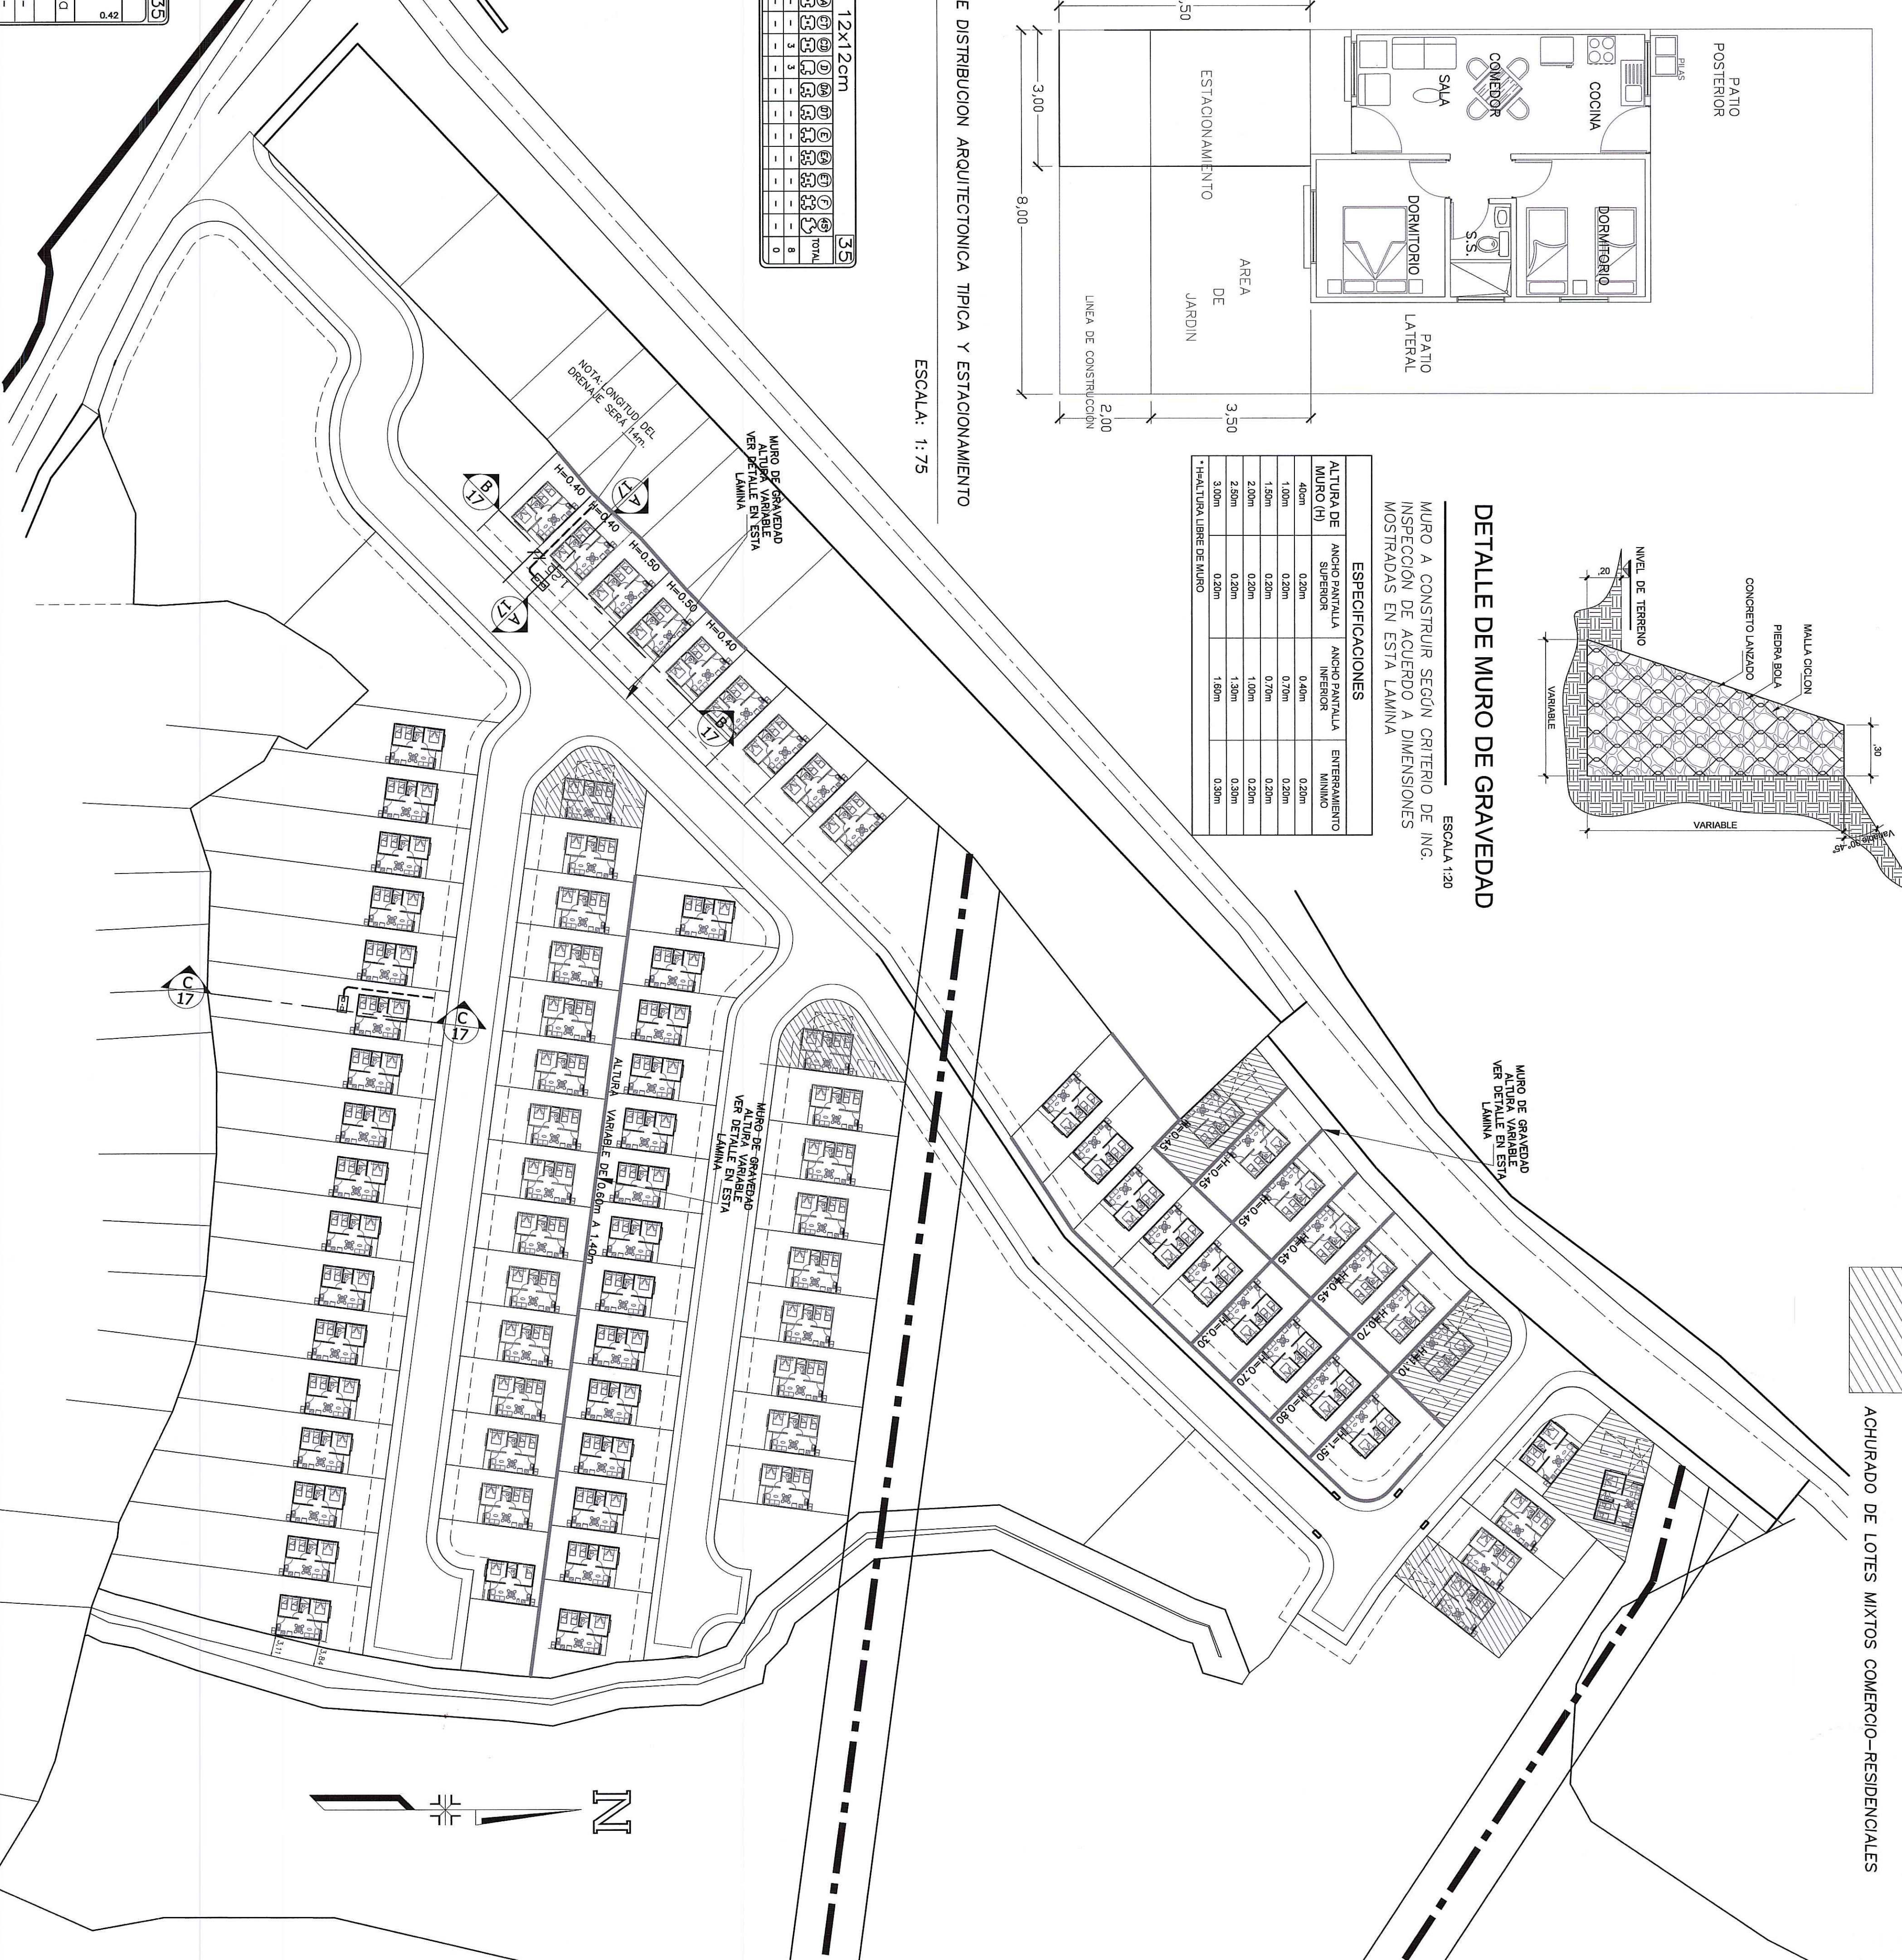


DISEÑO DE SITIO
ESCALA: 1:200

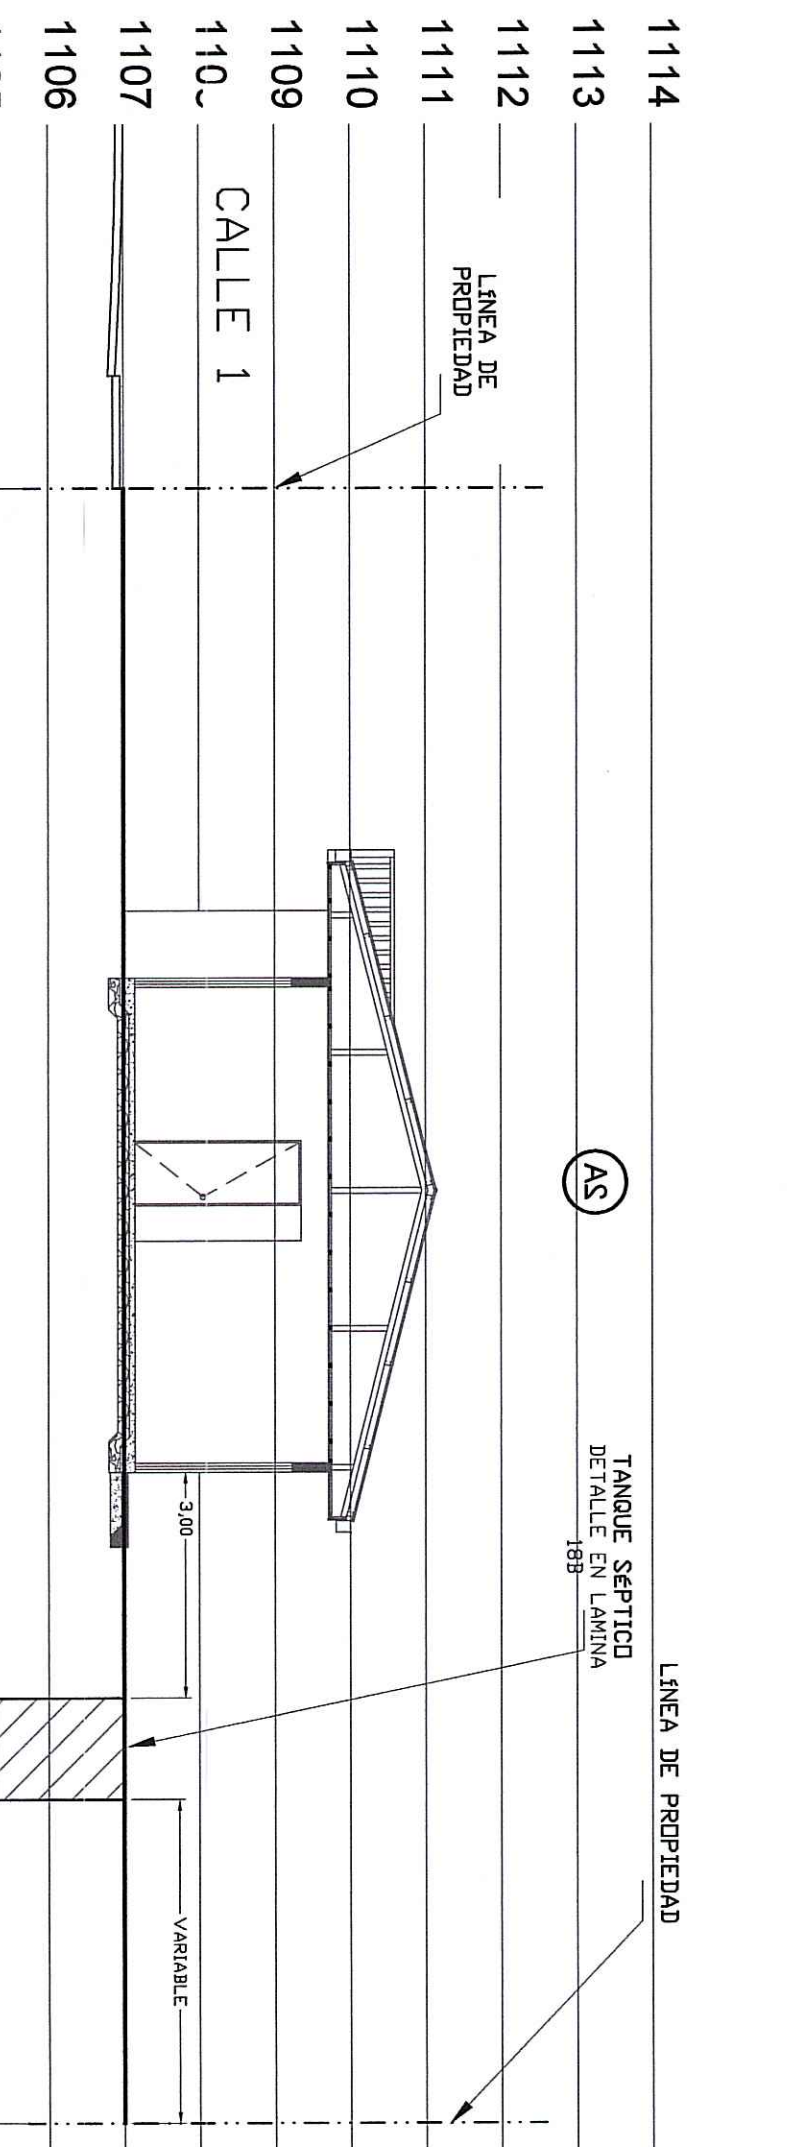

CORTE LONGITUDINAL VIVIENDAS EN LOTE BLOQUE A
SECCION C-C
ESCALA: 1:100

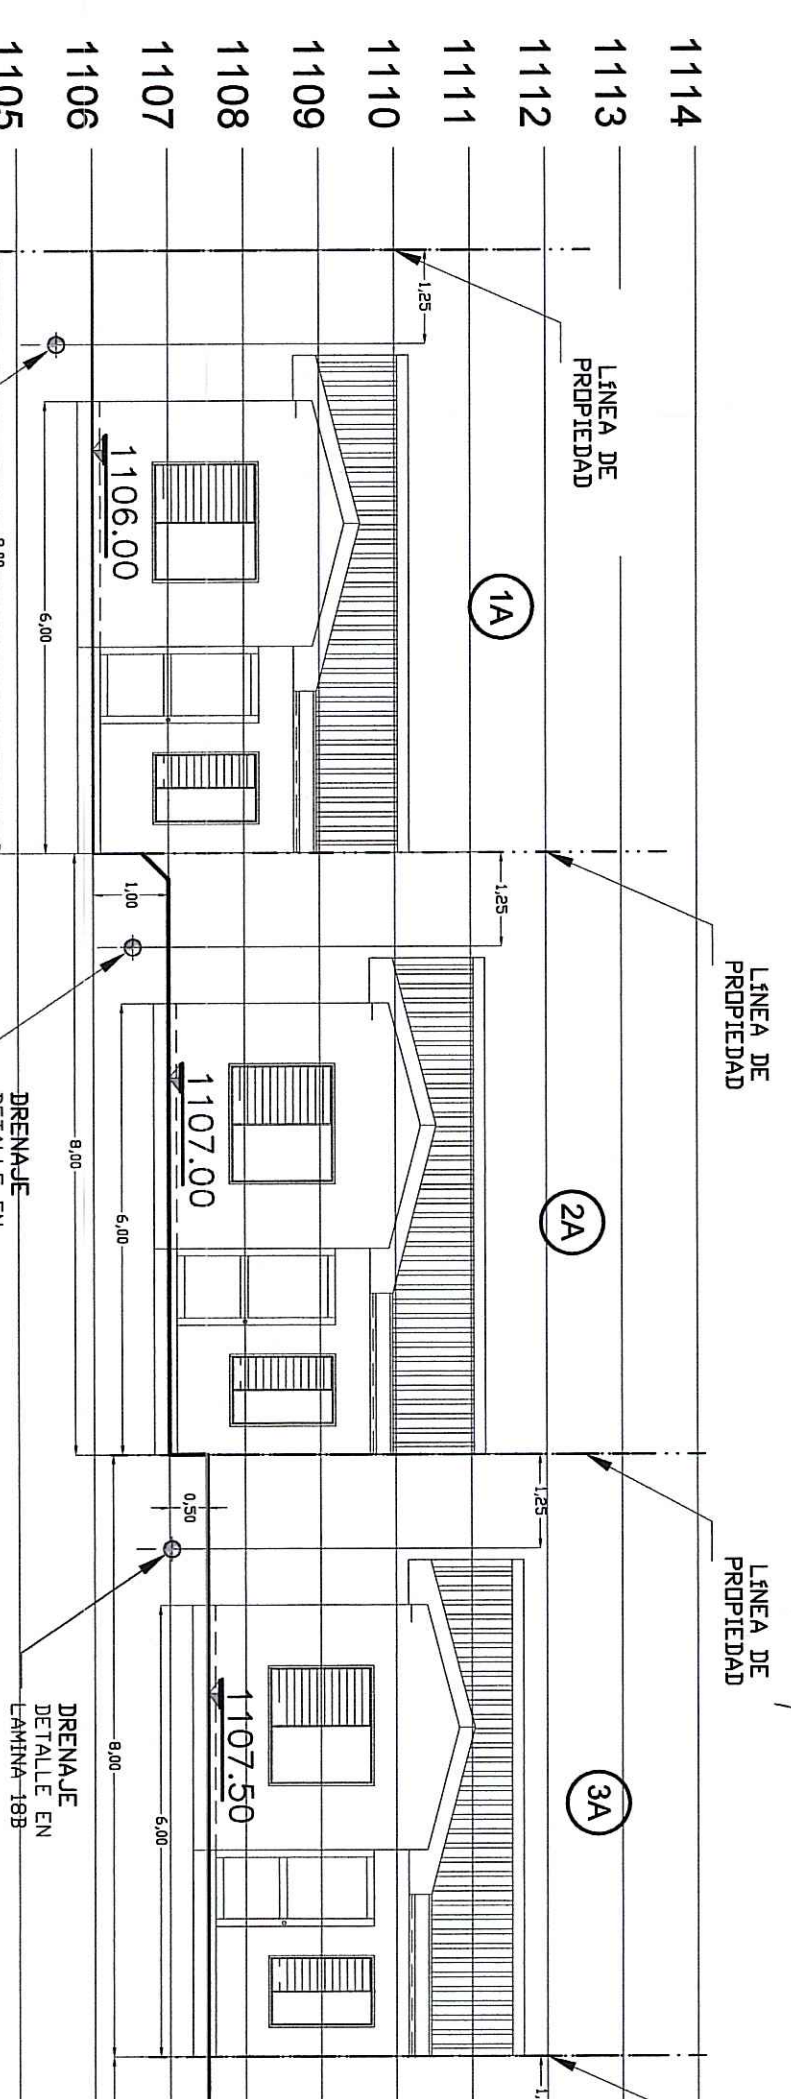


CORTE TRANSVERSAL VIVIENDAS EN LOTE BLOQUE A
SECCION B-B
ESCALA: 1:100

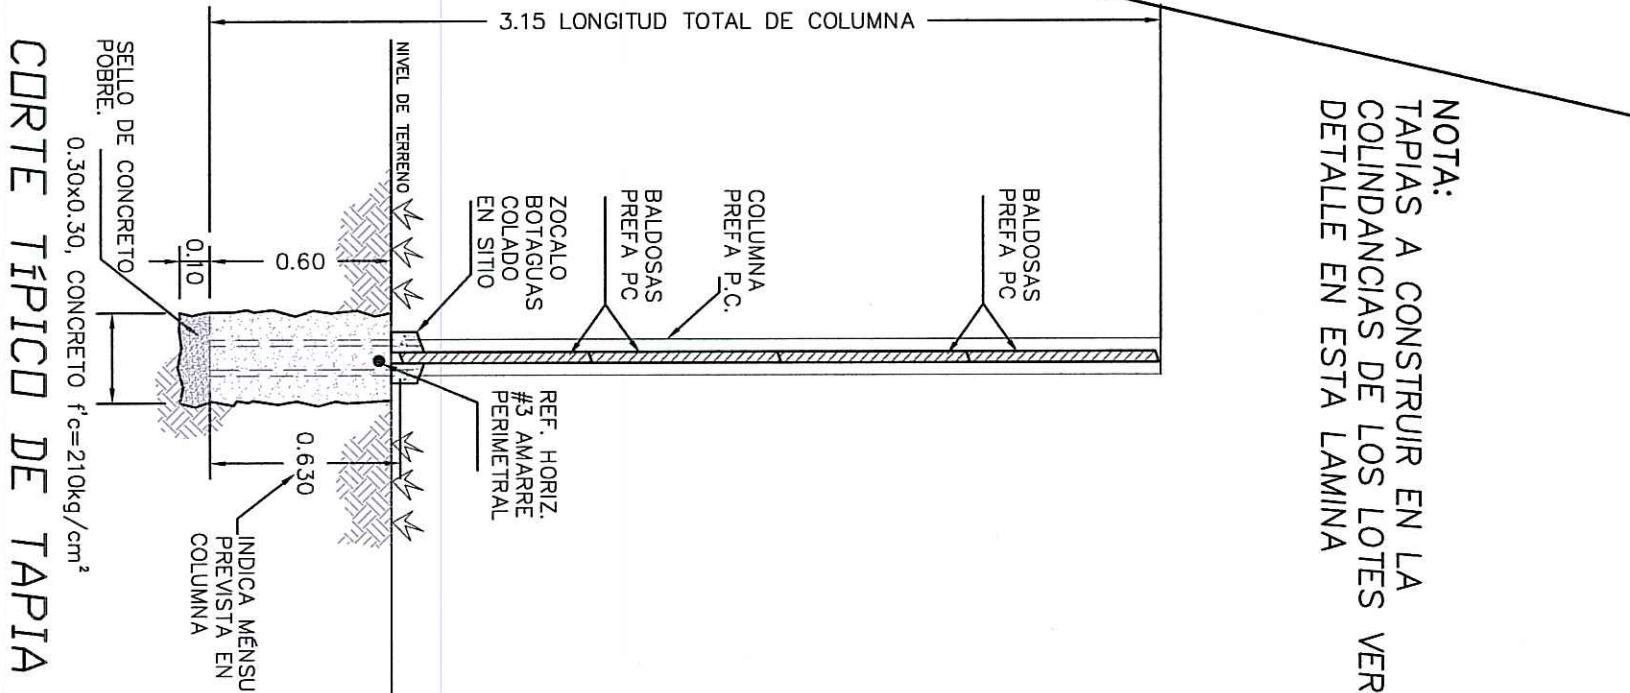

CORTE TÍPICO DE TAPIA
TAPA A CONSTRUIR
ESCALA: 1/25

NOTA:
TAPAS A CONSTRUIR EN LA COLINDANCIA DE LOS LOTES VER DETALLE EN ESTA LAMINA

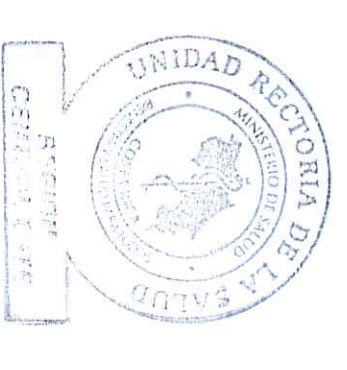

NOTA: LAMINA SUTITIVA A LA APROBADA POR LA DIRECCION DE USAMIENTO DEL TERRITORIO Y SE SOMETE A LA MODIFICACION N.º

MODIFICACION N.º

PERMISO DE CONSTRUCCION
APROBACION COMISION REGISTRAL

PROYECTO: MODIFICACION 1
CONJUNTO RESIDENCIAL EL BENEFICIO

FUNDACION PROMOTORA DE VIVIENDA
CEDULA JURIDICA No. 3-056-887189-06

PROVINCIA: CANTON: DISTRITO:

3° CARTELON: 2° PARALELO: 2° SANTIAGO

PROFESIONAL RESPONSABLE TECNICA 1
NOMBRE: ING. GEOVANNY MONTOYA ALMONZ
DIRECCION: CALLE LAURAZA
TEL: 051-266862680
CORREO ELECTRONICO: gmonzoa@proya.com

PROFESIONAL RESPONSABLE
NOMBRE: ING. GEOVANNY MONTOYA ALMONZ
DIRECCION: CALLE LAURAZA
TEL: 051-266862680
CORREO ELECTRONICO: gmonzoa@proya.com

INFORMACION REGISTRO PUBLICO
PROYECTO: CRECIMIENTO S.A
No. CATASTRO: C-970479-2005
SITIOS: FOLIO REAL No. 314237-000

PLANTA DISTRIBUCION DE VIVIENDAS

ESCALA: INDICADA: FECHA: LAMINA

INDICADA: OCTUBRE 2010: 17: 18